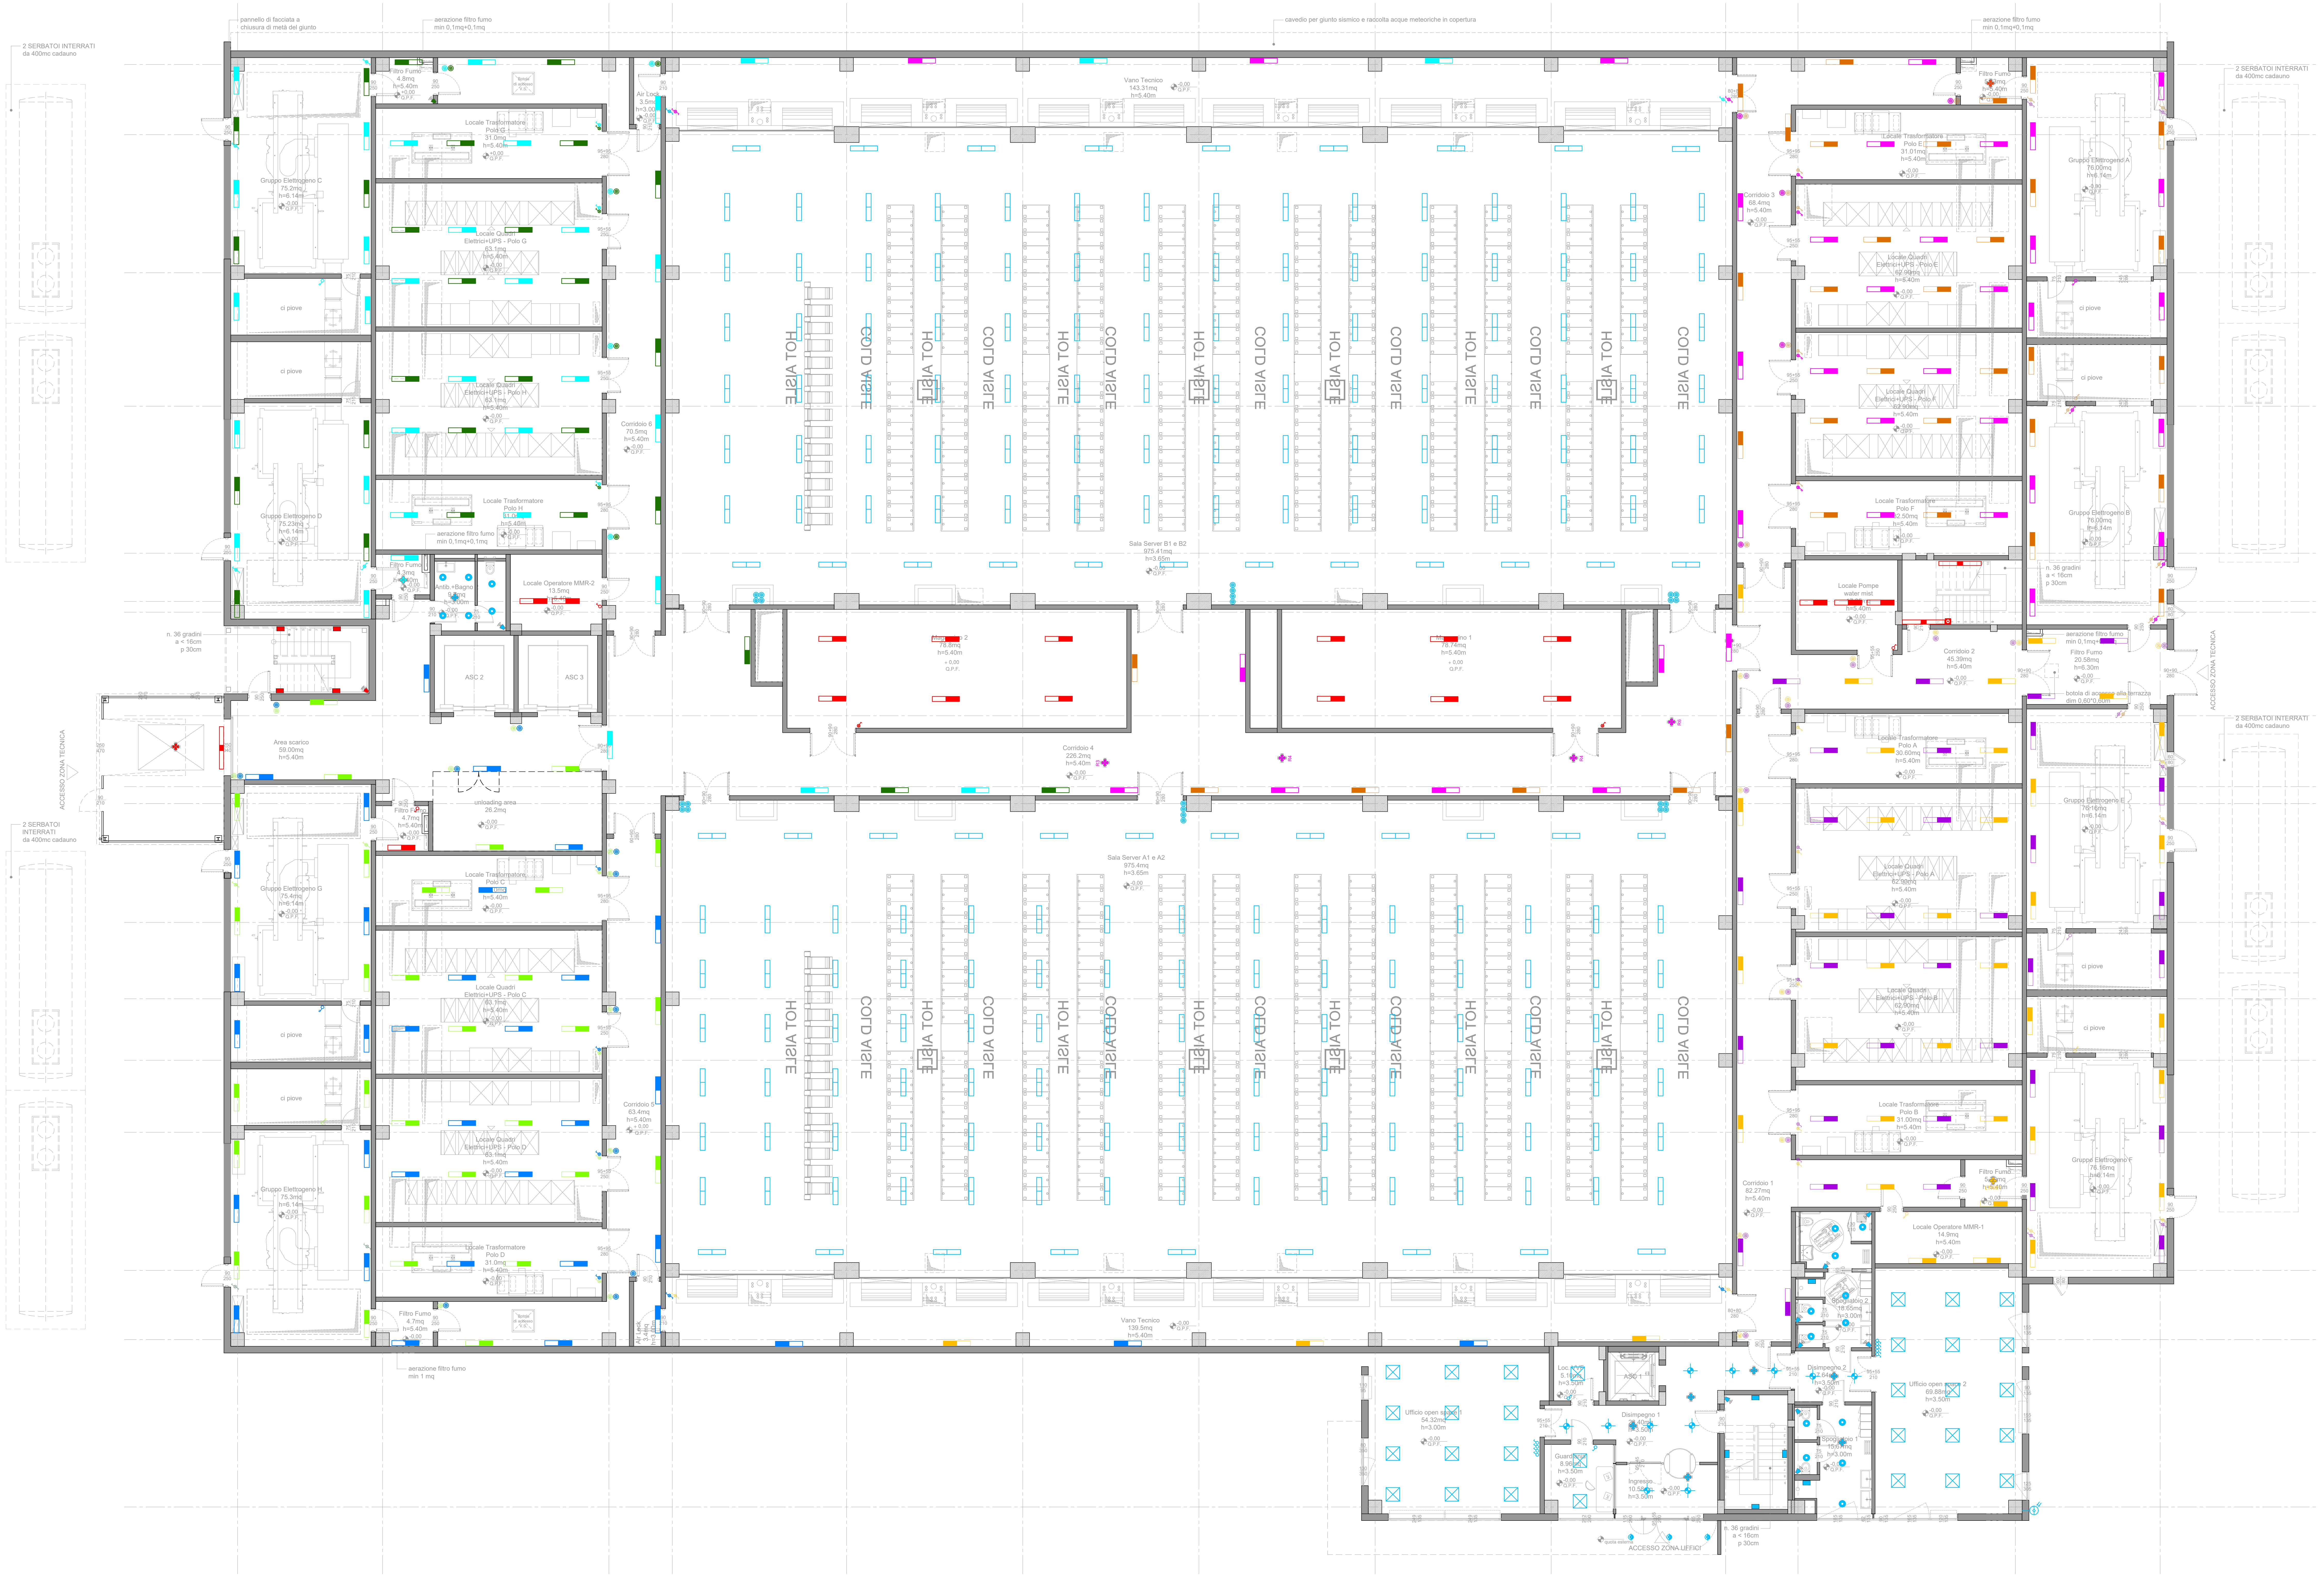
pannello di facciata a chiusura di metà del giunto
aerazione filtro fumo min 0,1mq+0,1mq
cavedio per giunto sismico e raccolta acque meteoriche in copertura
2 SERBATOI INTERRATI da 400mc cadauno
Filtro Fumo 4.8mq h=5.40m
Air Lock 3.5mq h=3.00m
Locale Trasformatore Polo G 31.0mq h=5.40m
Gruppo Elettrogeno C 75.2mq h=6.14m
Locale Quadri Elettrici+UPS - Polo G 63.1mq h=5.40m
ci piove
Locale Quadri Elettrici+UPS - Polo H 63.1mq h=5.40m
Gruppo Elettrogeno D 75.23mq h=6.14m
Locale Trasformatore Polo H 31.0mq h=5.40m
Corridoio 6 70.5mq h=5.40m
Antib.+Bagno
Locale Operatore MMR-2 13.5mq h=5.40m
ASC 2
ASC 3
n. 36 gradini a < 16cm p 30cm
Vano Tecnico 143.31mq h=5.40m
Sala Server B1 e B2
HOT AISLE
COLD AISLE
Corridoio 4
Area scarico 59,00mq h=5.40m
ACCESSO ZONA TECNICA
unloading area 26.2mq
Sala Server A1 e A2
Gruppo Elettrogeno G
Locale Trasformatore Polo C
Locale Quadri Elettrici+UPS - Polo C
Corridoio 5
Locale Quadri Elettrici+UPS - Polo D
Gruppo Elettrogeno H
Locale Trasformatore Polo D
Vano Tecnico
Filtro Fumo
Locale Trasformatore Polo E 31.01mq h=5.40m
Corridoio 3 68.4mq h=5.40m
Gruppo Elettrogeno A 76.00mq h=6.14m
Locale Quadri Elettrici+UPS - Polo E 62.90mq h=5.40m
Locale Quadri Elettrici+UPS - Polo F 62.90mq h=5.40m
Locale Trasformatore Polo F 32.50mq h=5.40m
Gruppo Elettrogeno B 76.00mq h=6.14m
Locale Pompe water mist h=5.40m
Corridoio 2 45.39mq h=5.40m
Filtro Fumo 20.58mq h=6.30m
botola di accesso alla terrazza dim 0,60*0,60m
Locale Trasformatore Polo A 30.60mq h=5.40m
Gruppo Elettrogeno E 76.16mq h=6.14m
Locale Quadri Elettrici+UPS - Polo A
Locale Quadri Elettrici+UPS - Polo B
Locale Trasformatore Polo B 31.00mq h=5.40m
Gruppo Elettrogeno F
Corridoio 1 82.27mq h=5.40m
Locale Operatore MMR-1 14.9mq h=5.40m
Spogliatoio 2 18.65mq h=3.00m
Disimpegno 2 7.64mq h=3.50m
Ufficio open space 2 69.88mq h=3.50m
Spogliatoio 1 15.67mq h=3.00m
Loc. VVF 5.10mq h=3.50m
ASC 1
Disimpegno 1 28.40mq h=3.50m
Ufficio open space 1 54.32mq h=3.00m
Guardiania 8.96mq h=3.50m
Ingresso 10.58mq h=3.50m
quota esterna
ACCESSO ZONA UFFICI
-0,00 Q.P.F.

LEGENDA

L1
APPARECCHIO ILLUMINANTE IP55 1X58W
(Vuoto sanitario)

L2
APPARECCHIO ILLUMINANTE IP55 2X36W
(Locali tecnici)

L3
APPARECCHIO ILLUMINANTE LED 24W
(Locali Uffici)

L4
APPARECCHIO ILLUMINANTE LED 20W
(Corridoi)

L5
APPARECCHIO ILLUMINANTE LED 40W
A SOSPENSIONE (Sale server)

L6
APPARECCHIO ILLUMINANTE 2x13W
(WC + spogliatoi)

L7
APPARECCHIO ILLUMINANTE 28W
(Scale)

L8
APPARECCHIO ILLUMINANTE 1x58W IP67
(Copertura)

L9
APPARECCHIO ILLUMINANTE 2x26W
(Pensilina esterna piano terra)

L10
APPARECCHIO ILLUMINANTE LED - 150W
(Copertura)

A1
PULSANTE

A2
PULSANTE IP55

A3
INTERRUTTORE 1P 16A 250V

A4
DEVIATORE 1P 16A 250V

A5
PULSANTE A TIRANTE

A6
SEGNALAZIONE OTTICO-ACUSTICA WCH

A6
RILEVATORE DI MUOVIMENTO

A7
SONDA CREPUSCOLARE

A8
MODULO CARRIER

QUADRO ELETTRICO

progetto n.
13 03 - DATA 4 ITALY - CORNAREDO/SETTIMO M.SE

supervisore delegato del committente (maitre d'ouvre):
GIS.IMO S.r.l.
centro direzionale quattrotorri
06132 PERUGIA
tel.: +39 075 517 29 83 fax: +39 075 518 12 88

assistente del committente (A.M.O.):
GARRETTI ASSOCIATI S.r.l.
via Trieste, 9 - 20146 MILANO
tel.: +39 02 430 6931 fax: +39 02 480 170 51
www.garrettiassociati.it

progetto architettonico:
GARRETTI ASSOCIATI S.r.l.
via Trieste, 9 - 20146 MILANO
tel.: +39 02 430 6931 fax: +39 02 480 170 51
www.garrettiassociati.it

opere edili e prefabbricati:
GENERALE PREFABBRICATI S.p.a.
centro direzionale quattrotorri
Ellera Scalo - 06132 PERUGIA
tel.: +39 075 51 871 fax: +39 075 51 71 145
www.generaleprefabbricatispa.com

impianti meccanici:
OMEGA CONCEPT IMPIANTI E SISTEMI S.p.A.
Via Chiese, 72 - 20126 - MILANO
tel.: +39 02 8180951
e-mail: omega.direzione.axima@engie.com

impianti elettrici/dati:
ENGIE SERVIZI S.p.a.
via G. Ribotta 31
00144 Roma

Ariatta Ingegneria dei Sistemi S.p.a.
Via Elba, 12 - 20144 MILANO
Tel +39 02 4990277 / Fax +39 02 4692845
https://www.ariatta.it - ariatta@ariatta.it

ESA PROGETTI Studio Associato
Galleria La Fornace, 1 - 47822 Santarcangelo di R. (RN)
Tel +39 0541 622651 / Fax +39 0541 201889
https://www.studioesaprogetti.it - info@studioesaprogetti.it

SCHNEIDER ELECTRIC S.p.A.
Via Circonvallazione Est, 1 - 24040 STEZZANO (BG)
tel.: +39 0354151111 fax: +39 0354153200
www.schneider-electric.com

ENERIA
Rue de Longpont - BP 10202 - 91311 MONTLHERY
Cedex - FRANCE
tel.: +33 (0) 169802100 fax: +33 (0) 169802150
www.eneria.fr

progettazione antincendio:
STUDIO TECNICO ZACCARELLI S.r.l.
via Ludovico il Moro, 17 - 20143 MILANO
tel.: +39 02 891 200 81 fax: +39 02 813 962 8
www.studiozaccarelli.it

prima emissione
01/2023

disegnato da
R.M.

AGGIORNAMENTI

cod	data	descrizione
A		
B		
C		

descrizione:
DATA 4 ITALY - DC08.2
PIANTA PIANO TERRA
IMPIANTO DI ILLUMINAZIONE ORDINARIA

elaborato a cura di:
ENGIE SERVIZI S.p.a.
via G. Ribotta 31
00144 Roma

proprietà
DATA 4 ITALY S.R.L.
Piazza Eleonora Duse, 2
20122 MILANO

progetto
DATA CENTER
DC08.2

PROGETTO PRELIMINARE

scala:
1:100 @A0

tavola n.

disciplina / discipline	edificio / building	lotto di appalto / lot	scala / scale	tipo / type	piano / floor	numero / number
D	08.2	13D	RE	10	+00	01

IMPIANTI ELETTRICI